


XXXXIV. ročník Ve stopě Valašské zimy 2019, SZ 3,6

 TRASA ZÁVODU

 OBJÍZD. TRASA

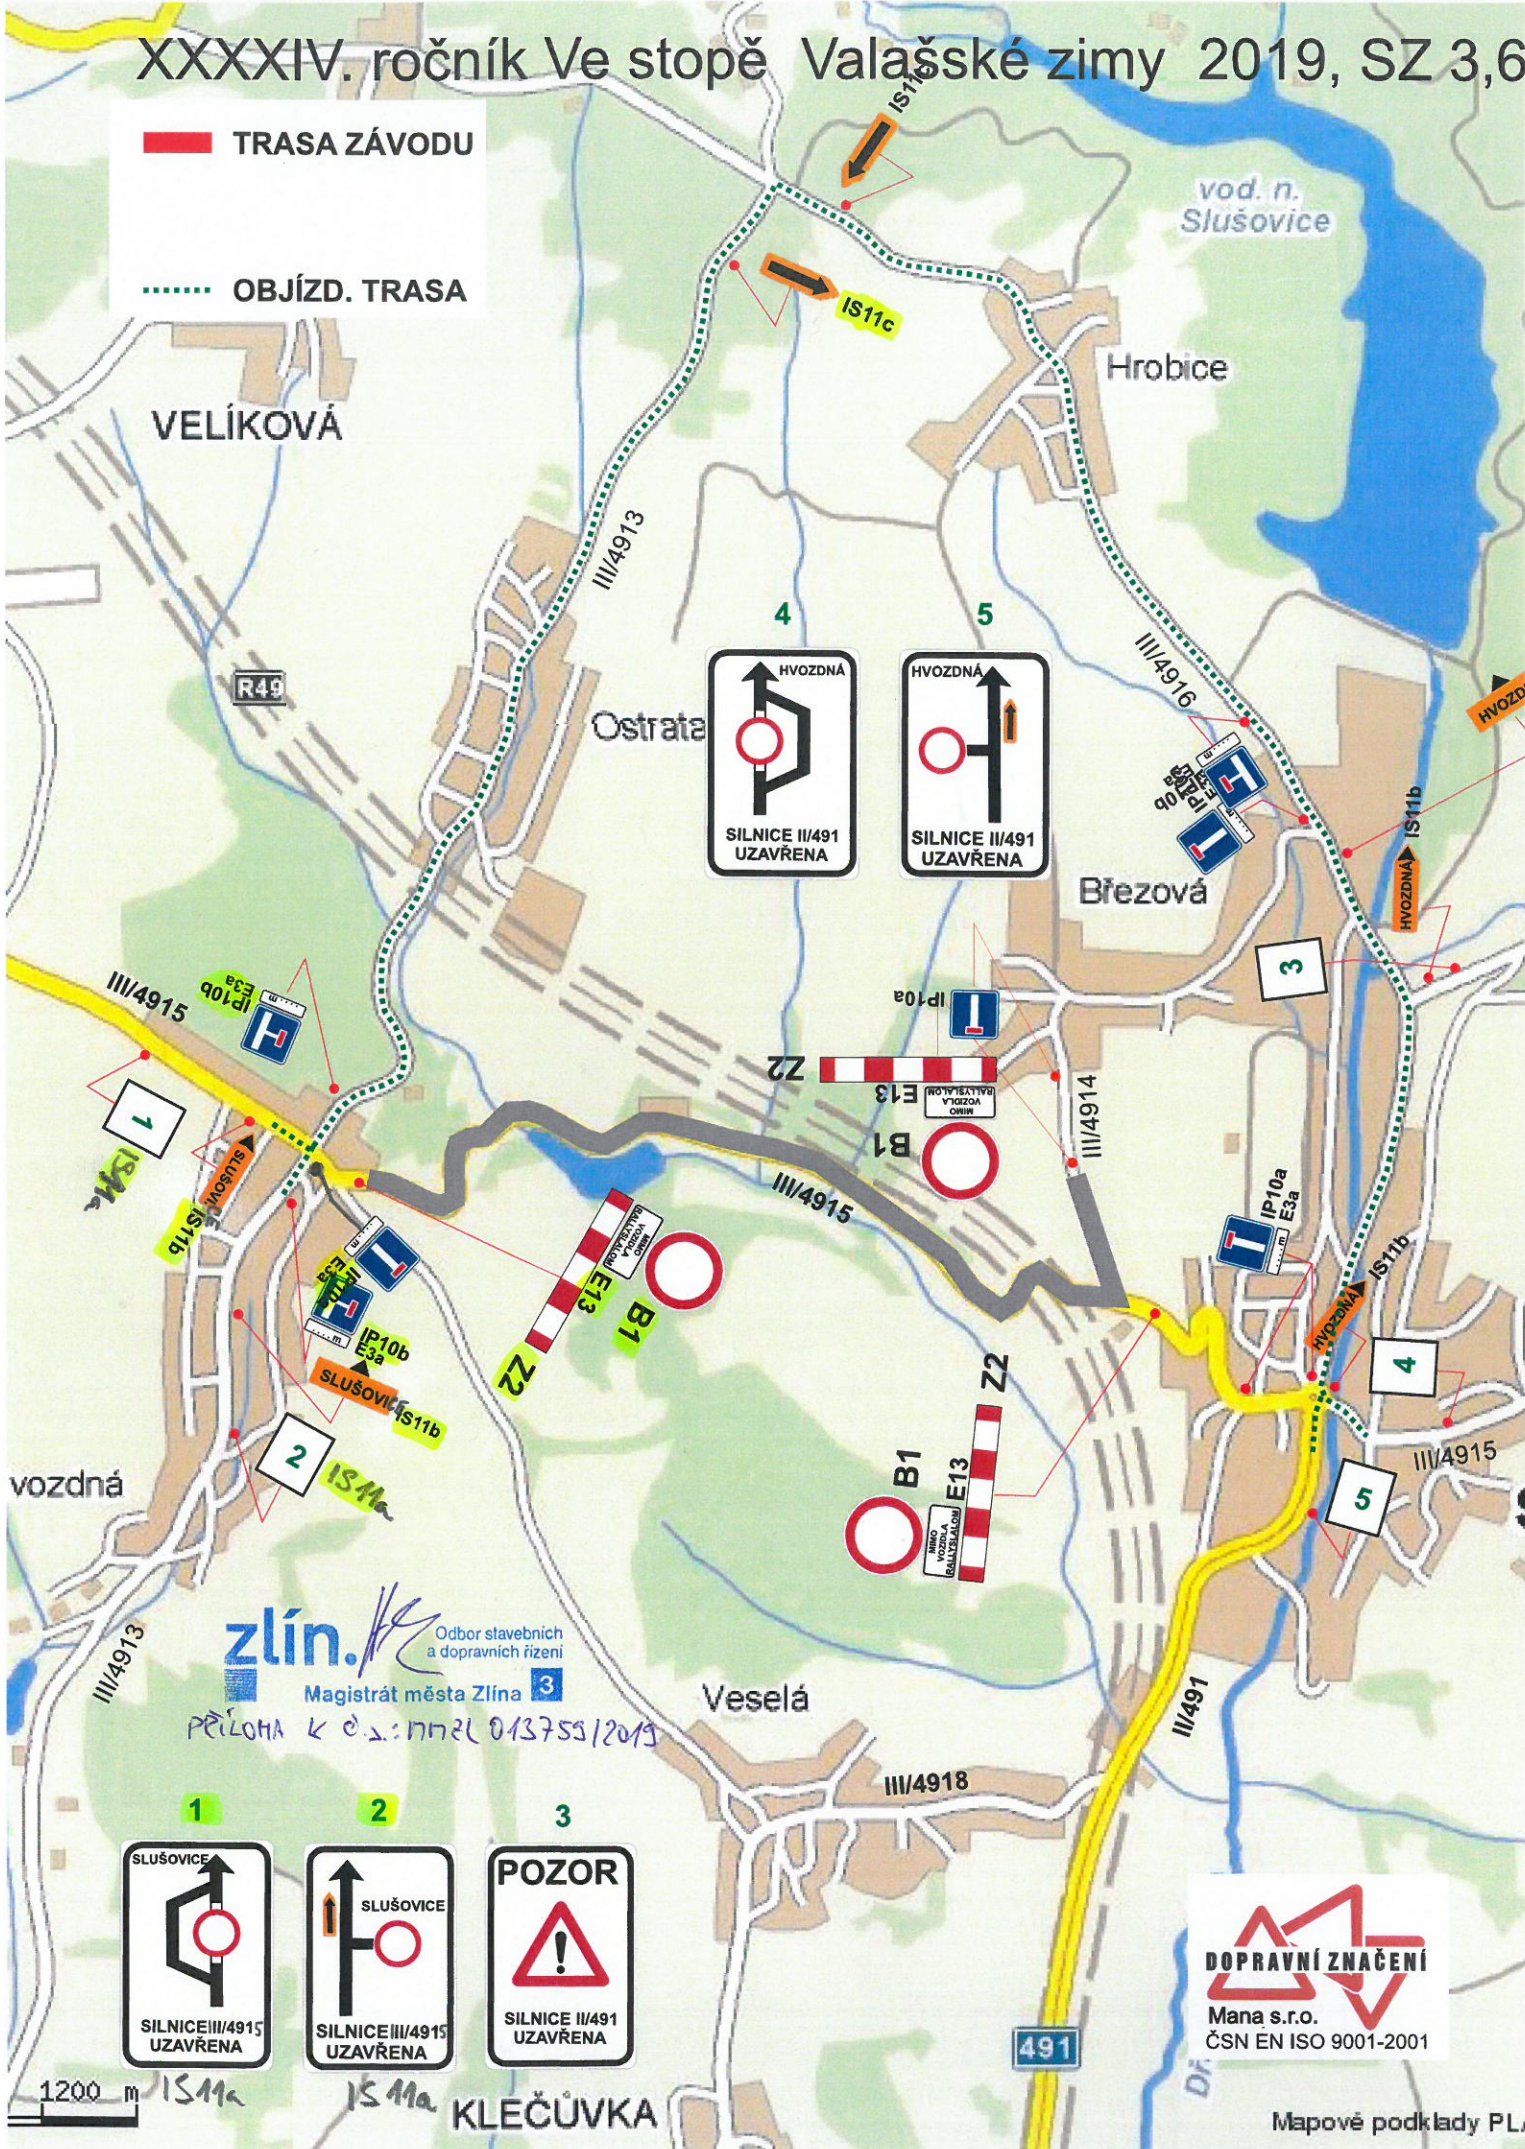

zlín. Odbor stavebních a dopravních řízení
Magistrát města Zlína

PŘÍLOHA k o.s.: 013755/2019

1  SILNICE III/4915 UZAVŘENA

2  SILNICE III/4915 UZAVŘENA

3  POZOR SILNICE II/491 UZAVŘENA

DOPRAVNÍ ZNAČENÍ
Mana s.r.o.
ČSN EN ISO 9001-2001

Mapové podklady PL