


# PROJEDNÁNÍ 20 29. 11. 2018

SMĚNA POZEMKŮ 2071-57m<sup>2</sup> ZA POZEMKY

1374/4 - 65m<sup>2</sup>; 1374/5 - 11m<sup>2</sup>

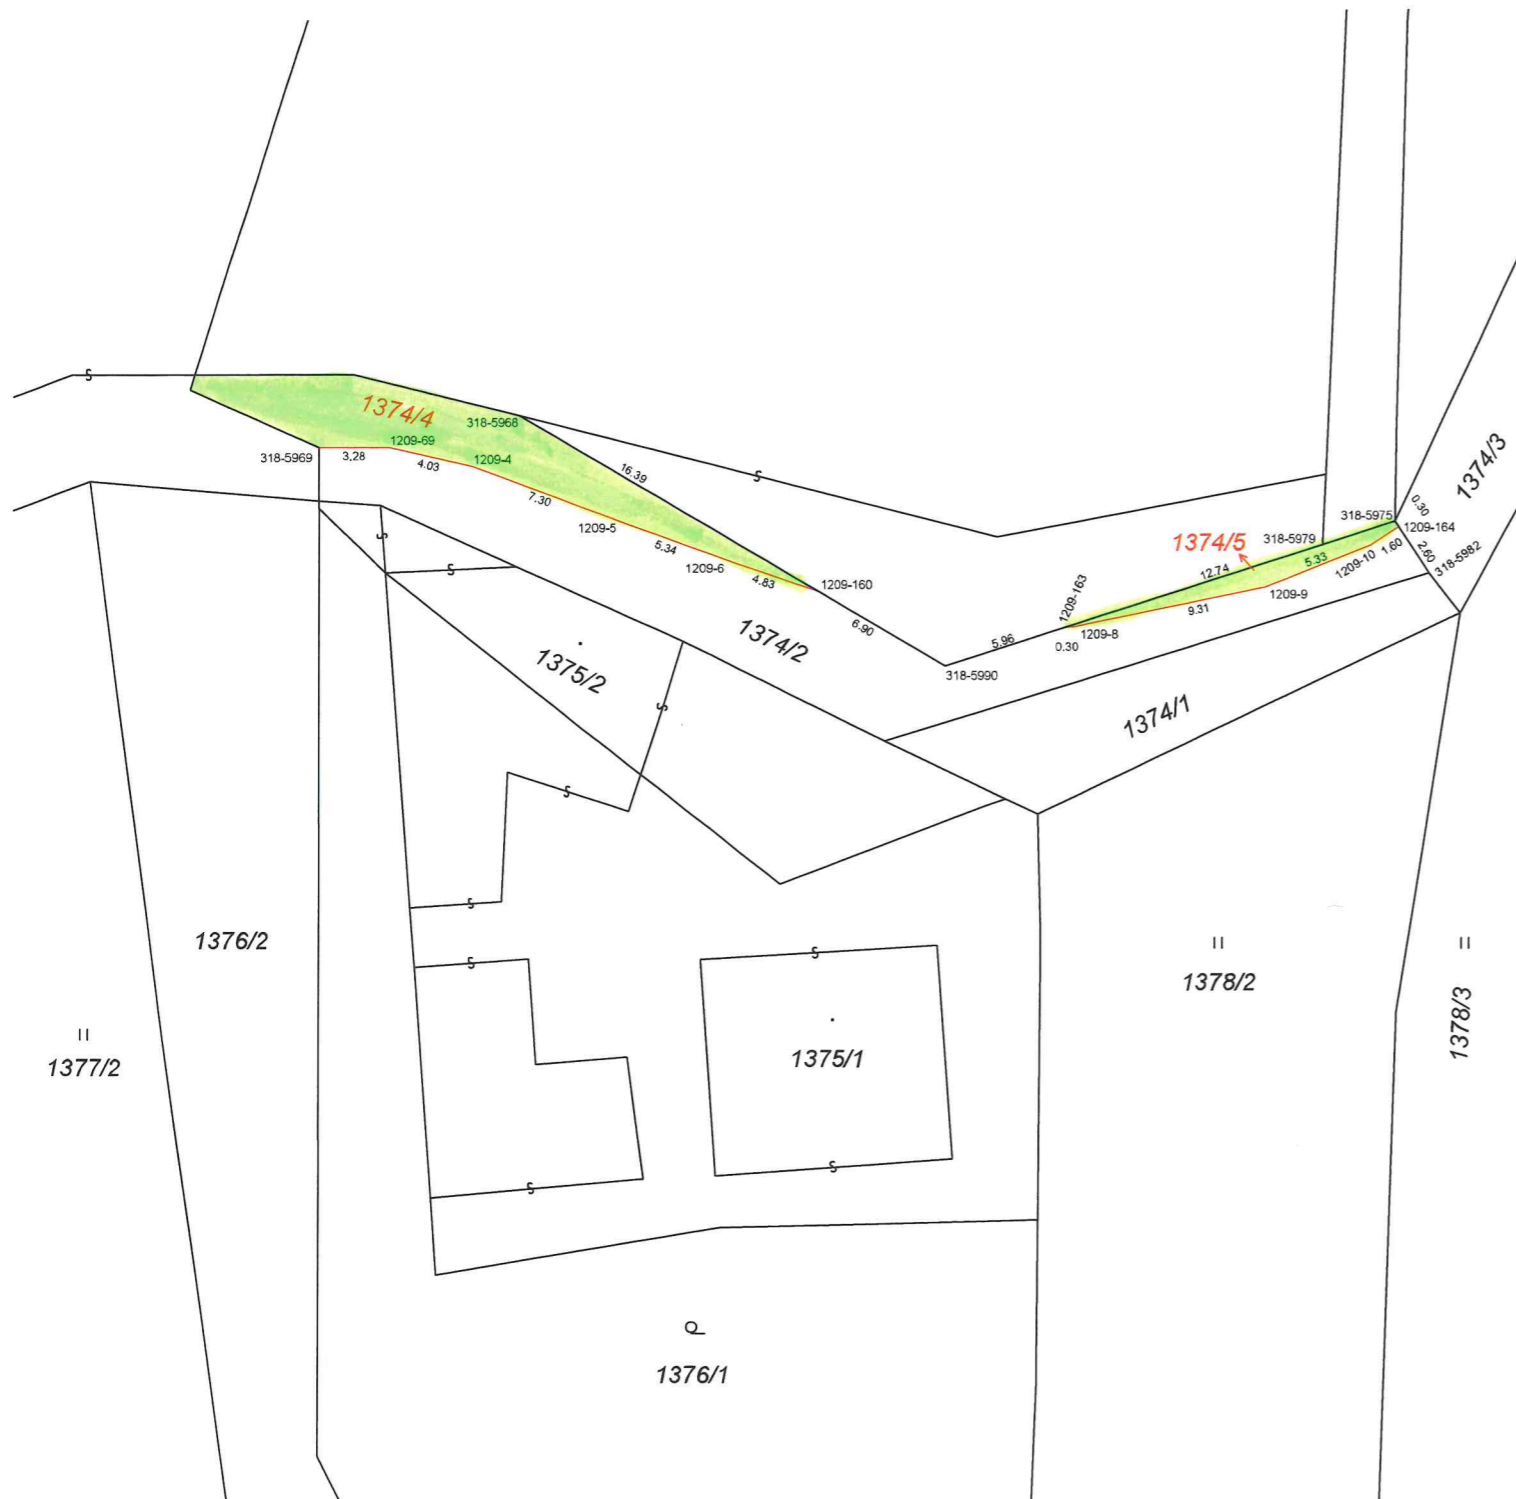

VÝKAZ DOSAVADNÍHO A NOVÉHO STAVU ÚDAJŮ KATASTRU NEMOVITOSTÍ															
Dosavadní stav						Nový stav									
Označení pozemku parc. číslem	Výměra parcely		Druh pozemku Způsob využití	Označení pozemku parc. číslem	Výměra parcely		Druh pozemku Způsob využití	Typ stavby Způsob využití	Zpús. určení výměr	Porovnání se stavem evidence právních vztahů					
	ha	m <sup>2</sup>			ha	m <sup>2</sup>				Díl přechází z pozemku označeného v katastru nemovitosti	dřívejší poz. evidenci	Číslo listu vlastnictví	Výměra dílu		Označení dílu
												ha	m <sup>2</sup>		
1374/2	2	51	ostat. pl. ostat. komunikace	1374/2	1	75	ostat. pl. ostat. komunikace		0	1374/2		1028	1	75	
				1374/4		65	ostat. pl. ostat. komunikace		0	1374/2		1028		65	
				1374/5		11	ostat. pl. ostat. komunikace		0	1374/2		1028		11	
	2	51			2	51									

Vyřčeno: 13. 11. 2018

Sejmu do:

